


ΕΦΗΜΕΡΙΣ ΤΗΣ ΚΥΒΕΡΝΗΣΕΩΣ

ΤΗΣ ΕΛΛΗΝΙΚΗΣ ΔΗΜΟΚΡΑΤΙΑΣ

ΤΕΥΧΟΣ ΤΕΤΑΡΤΟ **Αρ. Φύλλου 51**

4 Φεβρουαρίου 1998

ΠΕΡΙΕΧΟΜΕΝΑ

ΑΝΑΔΑΣΩΣΕΙΣ

ΑΠΟΦΑΣΕΙΣ

Αριθ. 1416 Π.Ε. (1)

Κήρυξη αναδασωτέας έκτασης 17,0 στρεμμάτων στη θέση «Δασάκι» Κοινότητος Κάλχαντος Ν. Ροδόπης.

Ο ΓΕΝΙΚΟΣ ΓΡΑΜΜΑΤΕΑΣ ΠΕΡΙΦΕΡΕΙΑΣ ΑΝΑΤΟΛ. ΜΑΚΕΔΟΝΙΑΣ ΘΡΑΚΗΣ

Έχοντας υπόψη:

1. Τις διατάξεις:

α) Του Ν. 3200/55 «περί διοικητικής αποκεντρώσεως», σε συνδυασμό με τις διατάξεις του Ν.Δ. 532/70 και Β.Δ. 709/70 που εκδόθηκαν σε εκτέλεσή του.

β. Του άρθρου 117 παρ. 3 του Συντάγματος της Χώρας.

γ. Των άρθρων 38 παρ. 1 και 41 του Ν. 998/79.

δ) Του Νόμου 2240/94 «Περί συμπληρώσεως των διατάξεων για τη Νομαρχιακή Αυτοδιοίκηση και άλλες διατάξεις».

ε) Των Ν. 2399/96 (ΦΕΚ 90Α/27.5.97) και Ν. 2503/97 (ΦΕΚ 107Α/30.5.97).

2. Την αριθ. 125/10.9.1997 απόφαση Γενικού Γραμματέα Περιφέρειας «Περί ανάθεσης άσκησης αρμοδιοτήτων».

3. Τις διαταγές του Υπουργείου Γεωργίας:

α) 160417/1180/8.7.80 και β) 182447/3049/24.9.80.

4. Την αριθ. 2685/11.12.97 πρόταση της Δ/νσης Δασών Ροδόπης με την οποία προτείνεται η κήρυξη της έκτασης που αναφέρεται στο θέμα ως αναδασωτέας, αποφασίζουμε:

Κηρύσσουμε αναδασωτέα, με σκοπό την προστασία των εδαφών και δασικού περιβάλλοντος και την αποκατάσταση της βλάστησης με φυσική ή τεχνητή αναδάσωση που καταστράφηκε από πυρκαγιά, για να αποκλεισθεί η χρήση του για κάθε άλλο σκοπό, την δημόσια δασική έκταση εμβαδού 17 στρεμμάτων που βρίσκεται στη θέση «Δασάκι» κοινότητος Κάλχαντος και προσδιορίζεται από τα στοιχεία:

1) Α, Β, Γ, Δ, Ε, Ζ, Η, Θ, Ι, Κ, Α, 2) Λ, Μ, Ν, Ξ, Ο, Π, Ρ, Λ και έχει όρια:

Ανατολικά: Δημόσια δασική έκταση και αγρούς.

Δυτικά: Δημόσια δασική έκταση και αγρούς.

Βόρεια: Δημόσια δασική έκταση.


Νότια: Αγροί και δημόσια δασική έκταση,

όπως φαίνεται στο συνημμένο διάγραμμα που αποτελεί αναπόσπαστο μέρος της απόφασης αυτής.

Η απόφαση αυτή να δημοσιευθεί στην Εφημερίδα της Κυβερνήσεως.

Καβάλα, 14 Ιανουαρίου 1998

Με εντολή Γ.Γ. Περιφέρειας
Ο Δ/ντής Δασών κ.α.α.
ΚΩΝΣΤΑΝΤΙΝΟΣ ΕΥΤΥΧΙΔΗΣ

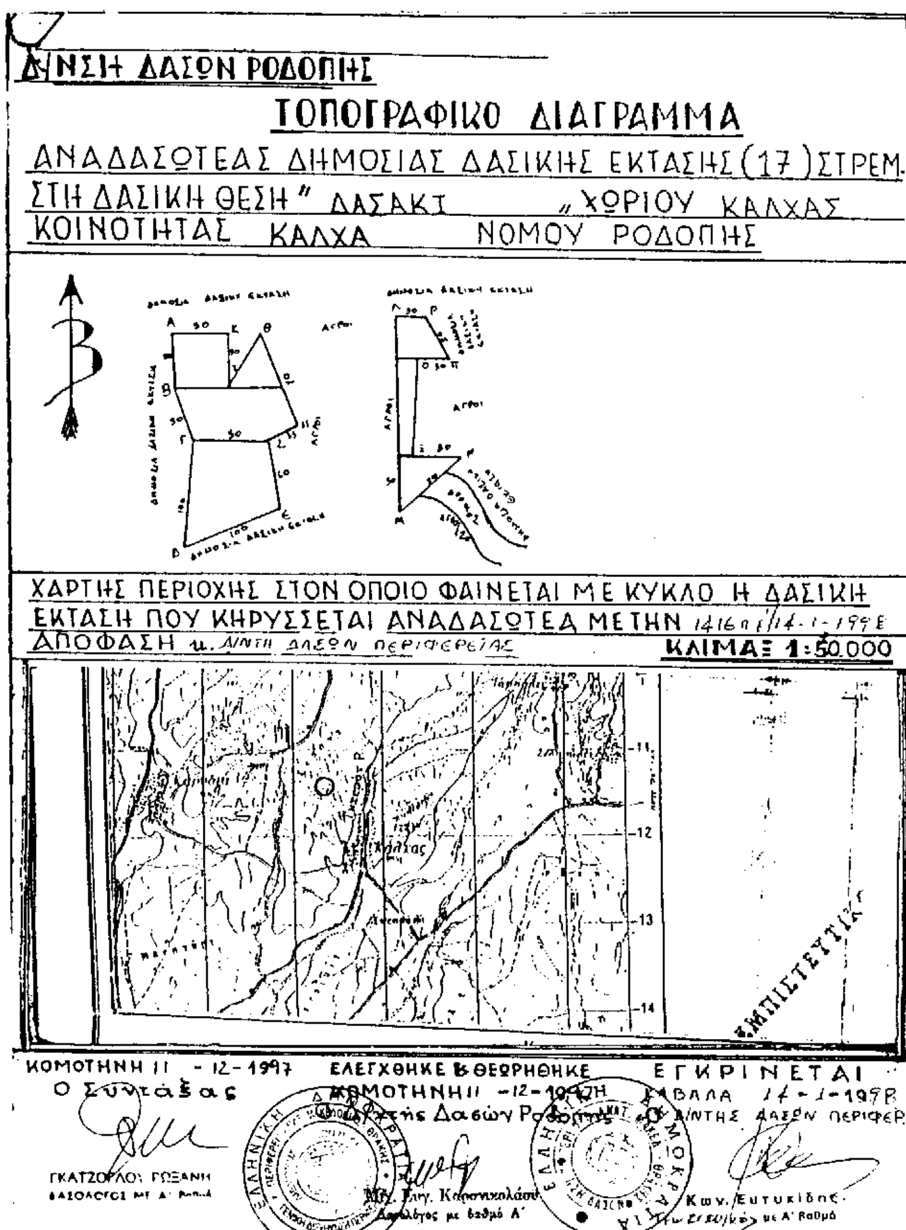

Αριθ. 1417 (2)

Κήρυξη αναδασωτέας έκτασης 8,0 στρεμμάτων στην θέση «Σκουπιδότοπο» Κοινότητος Προσκυνητών Ν. Ροδόπης.

Ο ΓΕΝΙΚΟΣ ΓΡΑΜΜΑΤΕΑΣ ΠΕΡΙΦΕΡΕΙΑΣ
ΑΝΑΤΟΛ. ΜΑΚΕΔΟΝΙΑΣ ΘΡΑΚΗΣ

Έχοντας υπόψη:

1. Τις διατάξεις:

α) Του Ν. 3200/55 «περί διοικητικής αποκεντρώσεως», σε συνδυασμό με τις διατάξεις του Ν.Δ. 532/70 και Β.Δ. 709/70 που εκδόθηκαν σε εκτέλεσή του.

β. Του άρθρου 117 παρ. 3 του Συντάγματος της Χώρας.

γ. Των άρθρων 38 παρ. 1 και 41 του Ν. 998/79.

δ) Του Νόμου 2240/94 «Περί συμπληρώσεως των διατάξεων για τη Νομαρχιακή Αυτοδιοίκηση και άλλες διατάξεις».

ε) Των Ν. 2399/96 (ΦΕΚ 90Α/27.5.97) και Ν. 2503/97 (ΦΕΚ 107Α/30.5.97).

2. Την αριθ. 125/10.9.1997 απόφαση Γενικού Γραμματέα Περιφέρειας «Περί ανάθεσης άσκησης αρμοδιοτήτων».

3. Τις διαταγές του Υπουργείου Γεωργίας:

α) 160417/1180/8.7.80 και β) 182447/3049/24.9.80.

4. Την αριθ. 2687/11.12.97 πρόταση της Δ/νσης Δασών Ροδόπης με την οποία προτείνεται η κήρυξη της έκτασης που αναφέρεται στο θέμα ως αναδασωτέας, αποφασίζουμε:

Κηρύσσουμε αναδασωτέα, με σκοπό την προστασία των εδαφών και δασικού περιβάλλοντος και την αποκατάσταση της βλάστησης με φυσική ή τεχνητή αναδάσωση που καταστράφηκε από πυρκαγιά, για να αποκλεισθεί η χρήση του για κάθε άλλο σκοπό, τη δημόσια δασική έκταση εμβαδού 8 στρεμμάτων που βρίσκεται στην θέση «Σκουπιδότοπος» Κοινότητος Προσκυνητών και προσδιορίζεται από τα στοιχεία: Α, Β, Γ, Δ, Ε, Ζ, Η, Θ, Ι, Κ, Λ, και έχει όρια:

Ανατολικά: Δημόσια δασική έκταση και αγρούς.

Δυτικά: Δημόσια δασική έκταση και αγρούς.

Βόρεια: Δρόμος.


Νότια: Αγροί,

όπως φαίνεται στο συνημμένο διάγραμμα που αποτελεί αναπόσπαστο μέρος της απόφασης αυτής.

Η απόφαση αυτή να δημοσιευθεί στην Εφημερίδα της Κυβερνήσεως.

Καβάλα, 14 Ιανουαρίου 1998

Με εντολή Γ.Γ. Περιφέρειας
Ο Δ/ντής Δασών κ.α.α.
ΚΩΝΣΤΑΝΤΙΝΟΣ ΕΥΤΥΧΙΔΗΣ

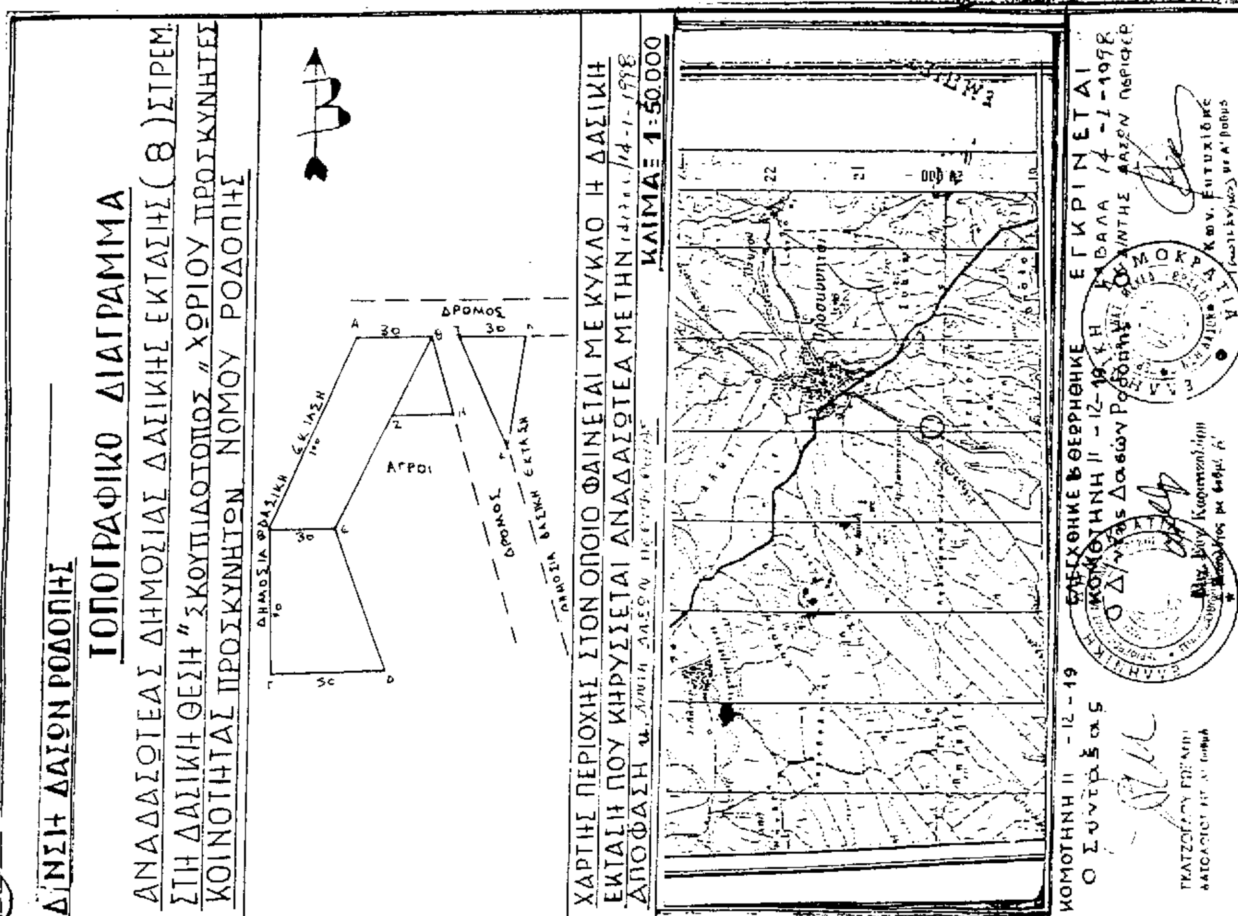

ΑΠΑΛΛΟΤΡΙΩΣΕΙΣ

ΑΠΟΦΑΣΕΙΣ

Αριθ. 1134987/9474/0010 (3)

Αναγκαστική απαλλοτρίωση έκτασης για την ανέγερση διδακτηρίου του 60ο Γυμνασίου Αθηνών.

ΟΙ ΥΠΟΥΡΓΟΙ ΟΙΚΟΝΟΜΙΚΩΝ ΚΑΙ ΕΘΝΙΚΗΣ ΠΑΙΔΕΙΑΣ ΚΑΙ ΘΡΗΣΚΕΥΜΑΤΩΝ

Έχοντας υπόψη:

1. Τις διατάξεις του Ν. Δ/τος 797/1971 «περί αναγκαστικών απαλλοτριώσεων» σε συνδυασμό με τις διατάξεις του Β.Δ/τος 139/1971 «περί της αρμοδιότητας των Νομαρχών προς κήρυξιν αναγκαστικών τινών απαλλοτριώσεων».

2. Τις διατάξεις του άρθρου 17 του Α.Ν. 627/1968 «περί Οργανισμού Σχολικών Κτιρίων» σε συνδυασμό με τις διατάξεις του Ν. 513/1976.

3. Το από 8.7.1997 απόσπασμα πρακτικού από τη συνεδρίαση με αριθ. 2017/8.7.1997 του Διοικητικού Συμβουλίου του Οργανισμού Σχολικών Κτιρίων.

4. Το από 15.7.1994 πρακτικό καταλληλότητας της απαλλοτριούμενης έκτασης, που καταρτίστηκε από την κατά Νόμο Επιτροπή.

5. Την 1107147/1239/0006Α/4.10.1996 (ΦΕΚ 922/7.10.1996 τ. Β.) κοινή απόφαση του Πρωθυπουργού και του Υπουργού Οικονομικών, σχετικά με την ανάθεση αρμοδιοτήτων στους Υφυπουργούς Οικονομικών, αποφασίζουμε:

Κηρύσσουμε την αναγκαστική απαλλοτρίωση, για λόγους δημόσιας ωφέλειας και ειδικότερα για την ανέγερση διδακτηρίου του 60ου Γυμνασίου Αθηνών, έκτασης συνολικού εμβαδού 3.000 $μ^2$ που βρίσκεται στην περιοχή του Δήμου Αθηναίων Νομού Αττικής, και μεταξύ των οδών Κοδριγκτώνος 9 και Τροίας και εικονίζεται με κλίμακα 1:500 και με στοιχεία Α-Β-Γ-Δ-Ε-Ζ-Η-Α στο από Ιουλίου 1997 και με αριθμό 1283 κτηματολογικό διάγραμμα - πίνακα, το οποίο έχει συντάξει η Τοπογράφος Μηχανικός Μαμμά Αμερίσσα και έχει θωρήσει για τη Διεύθυνση Γηπέδων του Οργανισμού Σχολικών Κτιρίων ο Γεώργιος Μορφόπουλος.

Στην έκταση που απαλλοτριώνεται προβάλλει δικαιώματα κυριότητας η Τριάντειος Επαγγελματική και Βιομηχανική Σχολή.

Η απαλλοτρίωση κηρύσσεται υπέρ και με δαπάνη του Οργανισμού Σχολικών Κτιρίων.

Η απόφαση αυτή να δημοσιευθεί στην Εφημερίδα της Κυβερνήσεως.

Αθήνα, 20 Ιανουαρίου 1998

ΟΙ ΥΠΟΥΡΓΟΙ

ΥΦΥΠΟΥΡΓΟΣ ΟΙΚΟΝΟΜΙΚΩΝ	ΕΘΝΙΚΗΣ ΠΑΙΔΕΙΑΣ ΚΑΙ ΘΡΗΣΚΕΥΜΑΤΩΝ
Γ. ΔΡΥΣ	**Γ. ΑΡΣΕΝΗΣ**

ΑΝΑΚΟΙΝΩΣΕΙΣ

Αριθ. Δ12α/φ45/30004 (4)

Παρακατάθεση αποζημίωσης για ακίνητα που έχουν απαλλοτριωθεί με την απόφαση 1103022/7017/ 0010/ 19.9.96 Φ.Ε.Κ. 1172/24.9.96 τ'. Δ'. των Υπουργών Οικονομικών και ΠΕ.ΧΩ.ΔΕ. για τη διάνοιξη της Εγνατίας οδού από Μακρυχώρα εώς Κρυσταλλοπηγή χ.θ. 18+500 - χ.θ. 25+400.

Ο ΥΠΟΥΡΓΟΣ ΠΕΡΙΒΑΛΛΟΝΤΟΣ, ΧΩΡΟΤΑΞΙΑΣ ΚΑΙ ΔΗΜΟΣΙΩΝ ΕΡΓΩΝ

Έχοντας υπόψη:

1) Τις διατάξεις των άρθρων 7 και 8 του Ν. Δ/τος 797/1971 «για αναγκαστικές απαλλοτριώσεις» (Φ.Ε.Κ. 1/1.1.1971 τ'. Α'.).

2) Τις διατάξεις του Π. Δ/τος 69/8.2.1988 «για τον οργανισμό της Γενικής Γραμματείας Δημοσίων Έργων» (Φ.Ε.Κ. 28/16.2.88 τ'. Α'.)

3) Τον πίνακα παρακατάθεσης των αποζημιώσεων κατά ιδιοκτησία με ημερομηνία 17.12.97 όπως έχει συνταχθεί σε εκτέλεση της απόφασης 230/23.7.97 του Μονομελούς Πρωτοδικείου Θεσπρωτίας.

4) Την εξουσιοδοτική απόφαση του Υπουργού ΠΕ.ΧΩ.ΔΕ. Δ17α/01/79/24.8.89 Φ.Ε.Κ. 666/6.9.89 τ'. Β'. ειδοποιούμε τα πρόσωπα που έχουν ή αξιώνουν εμπράγματα δικαιώματα στα ακίνητα που έχουν απαλλοτριωθεί με την απόφαση που αναφέρεται στο θέμα ότι, η αποζημίωση των εκτάσεων και των επικειμένων τους, όπως σημειώνονται στα σχετικά κτηματολόγια, έχει κατατεθεί στο Γραφείο Παρ/κών Ηγουμενίτσας με την έκδοση του γραμματίου παρακαταθήκης 018872/23.12.97 συνολικού ποσού 288.790.900 δραχμών.

Η αποζημίωση έχει κατατεθεί υπέρ των φερομένων ως ιδιοκτητών κατά τις ενδείξεις των σχετικών κτηματολογίων σε συνδυασμό με τις ενδείξεις της καθοριστικής των αποζημιώσεων απόφασης και θα καταβληθεί στα πρόσωπα που θα αναγνωριστούν δικαιούχοι με απόφαση του Μονομελούς Πρωτοδικείου της περιφέρειας των ακινήτων.

Η παρούσα απόφαση να δημοσιευθεί στην Εφημερίδα της Κυβερνήσεως.

Αθήνα, 20 Ιανουαρίου 1998

Με εντολή Υπουργού
Η Τμηματάρχης
ΠΑΝ. ΑΘΑΝΑΣΑΚΟΠΟΥΛΟΥ

Αριθ. Δ12α/φ33/30005 (5)

Παρακατάθεση αποζημίωσης για ακίνητα που έχουν απαλλοτριωθεί με την απόφαση 1015722/965/ 0010/15.2.95 Φ.Ε.Κ. 93/23.2.95 τ'. Δ'. των Υπουργών Οικονομικών και ΠΕ.ΧΩ.ΔΕ. για τη διάνοιξη της Εγνατίας οδού στο τμήμα Κουλούρα - Κοζάνη Αποτμήματος Πολύμυλος - Γαλάνι χ.θ. 20+800 - χ.θ. 35 +203.

Ο ΥΠΟΥΡΓΟΣ ΠΕΡΙΒΑΛΛΟΝΤΟΣ, ΧΩΡΟΤΑΞΙΑΣ ΚΑΙ ΔΗΜΟΣΙΩΝ ΕΡΓΩΝ

Έχοντας υπόψη:

1) Τις διατάξεις των άρθρων 7 και 8 του Ν. Δ/τος 797/1971 «για αναγκαστικές απαλλοτριώσεις» (Φ.Ε.Κ. 1/1.1.1971 τ'. Α'.).

2) Τις διατάξεις του Π. Δ/τος 69/8.2.1988 «για τον οργανισμό της Γενικής Γραμματείας Δημοσίων Έργων» (Φ.Ε.Κ. 28/16.2.88 τ'. Α'.)

3) Τον πίνακα παρακατάθεσης των αποζημιώσεων κατά ιδιοκτησία με ημερομηνία 28.11.97 όπως έχει συνταχθεί σε εκτέλεση της απόφασης 542/6.9.1996 του Μονομελούς Πρωτοδικείου Κοζάνης.

4) Την εξουσιοδοτική απόφαση του Υπουργού ΠΕ.ΧΩ.ΔΕ. Δ17α/01/79/24.8.89 Φ.Ε.Κ. 666/6.9.89 τ'. Β'. ειδοποιούμε τα πρόσωπα που έχουν ή αξιώνουν εμπράγματα δικαιώματα στα ακίνητα που έχουν απαλλοτριωθεί με την απόφαση που αναφέρεται στο θέμα ότι, η αποζημίωση των εκτάσεων και των επικειμένων τους, όπως σημειώνονται στα σχετικά κτηματολόγια, έχει κατατεθεί στο

Γραφείο Παρ/κών Κοζάνης με την έκδοση του γραμματίου παρακαταθήκης 33823/22.12.1997 συνολικού ποσού 1.335.360 δραχμών.

Η αποζημίωση έχει κατατεθεί υπέρ των φερομένων ως ιδιοκτητών κατά τις ενδείξεις των σχετικών κτηματολογίων σε συνδυασμό με τις ενδείξεις της καθοριστικής των αποζημιώσεων απόφασης και θα καταβληθεί στα πρόσωπα που θα αναγνωριστούν δικαιούχοι με απόφαση του Μονομελούς Πρωτοδικείου της περιφέρειας των ακινήτων.

Η παρούσα απόφαση να δημοσιευθεί στην Εφημερίδα της Κυβερνήσεως.

Αθήνα, 20 Ιανουαρίου 1998

Με εντολή Υπουργού
Η Τμηματάρχης
ΠΑΝ. ΑΘΑΝΑΣΑΚΟΠΟΥΛΟΥ

Αριθ. Δ12α/φ11/30104 (6)

Παρακατάθεση αποζημίωσης για ακίνητα που έχουν απαλλοτριωθεί με την απόφαση 1109413/6873/ 0010/ 16.10.95 Φ.Ε.Κ. 932/10.11.95 τ'. Δ'. των Υπουργών Οικονομικών και ΠΕ.ΧΩ.ΔΕ. για την κατασκευή της Εγνατίας οδού στο τμήμα Αλιάκμονα - Κοζάνης του Γ' Αποτμήματος χ.θ. 21+200 - χ.θ. 38+872,12.

Ο ΥΠΟΥΡΓΟΣ ΠΕΡΙΒΑΛΛΟΝΤΟΣ, ΧΩΡΟΤΑΞΙΑΣ ΚΑΙ ΔΗΜΟΣΙΩΝ ΕΡΓΩΝ

Έχοντας υπόψη:

1) Τις διατάξεις των άρθρων 7 και 8 του Ν. Δ/τος 797/1971 «για αναγκαστικές απαλλοτριώσεις» (Φ.Ε.Κ. 1/1.1.1971 τ'. Α'.).

2) Τις διατάξεις του Π. Δ/τος 69/8.2.1988 «για τον οργανισμό της Γενικής Γραμματείας Δημοσίων Έργων» (Φ.Ε.Κ. 28/16.2.88 τ'. Α'.)

3) Τον πίνακα παρακατάθεσης των αποζημιώσεων κατά ιδιοκτησία με ημερομηνία 9.12.1997 όπως έχει συνταχθεί σε εκτέλεση της απόφασης 328/23.6.1997 Μονομελούς Πρωτοδικείου Κοζάνης.

4) Την εξουσιοδοτική απόφαση του Υπουργού ΠΕ.ΧΩ.ΔΕ. Δ17α/01/79/24.8.89 Φ.Ε.Κ. 666/6.9.89 τ'. Β'. ειδοποιούμε τα πρόσωπα που έχουν ή αξιώνουν εμπράγματα δικαιώματα στα ακίνητα που έχουν απαλλοτριωθεί με την απόφαση που αναφέρεται στο θέμα ότι, η αποζημίωση των εκτάσεων και των επικειμένων τους, όπως σημειώνονται στα σχετικά κτηματολόγια, έχει κατατεθεί στο Γραφείο Παρ/κών Κοζάνης με την έκδοση του γραμματίου παρακαταθήκης 33821/19.12.1997 συνολικού ποσού 245.749.660 δραχμών.

Η αποζημίωση έχει κατατεθεί υπέρ των φερομένων ως ιδιοκτητών κατά τις ενδείξεις των σχετικών κτηματολογίων σε συνδυασμό με τις ενδείξεις της καθοριστικής των αποζημιώσεων απόφασης και θα καταβληθεί στα πρόσωπα που θα αναγνωριστούν δικαιούχοι με απόφαση του Μονομελούς Πρωτοδικείου της περιφέρειας των ακινήτων.

Η παρούσα απόφαση να δημοσιευθεί στην Εφημερίδα της Κυβερνήσεως.

Αθήνα, 21 Ιανουαρίου 1998

Με εντολή Υπουργού
Η Τμηματάρχης
ΠΑΝ. ΑΘΑΝΑΣΑΚΟΠΟΥΛΟΥ

Αριθ. Δ12α/φ43/30105 (7)

Παρακατάθεση αποζημίωσης για ακίνητα που έχουν απαλλοτριωθεί με την απόφαση 1109414/6872/ 0010/16.10.95 Φ.Ε.Κ. 932/10.11.95 τ'. Δ'. των Υπουργών Οικονομικών και ΠΕ.ΧΩ.ΔΕ. για την κατασκευή της Εγνατίας οδού στο τμήμα Αλιάκμονα - Κοζάνης του Α' Αποτμήματος από χ.θ. 21.000 έως χ.θ. 10.000.

Ο ΥΠΟΥΡΓΟΣ ΠΕΡΙΒΑΛΛΟΝΤΟΣ, ΧΩΡΟΤΑΞΙΑΣ ΚΑΙ ΔΗΜΟΣΙΩΝ ΕΡΓΩΝ

Έχοντας υπόψη:

1) Τις διατάξεις των άρθρων 7 και 8 του Ν. Δ/τος 797/1971 «για αναγκαστικές απαλλοτριώσεις» (Φ.Ε.Κ. 1/1.1.1971 τ'. Α'.).

2) Τις διατάξεις του Π. Δ/τος 69/8.2.1988 «για τον οργανισμό της Γενικής Γραμματείας Δημοσίων Έργων» (Φ.Ε.Κ. 28/16.2.88 τ'. Α'.)

3) Τον πίνακα παρακατάθεσης των αποζημιώσεων κατά ιδιοκτησία με ημερομηνία 3.12.1997 όπως έχει συνταχθεί σε εκτέλεση της απόφασης 73/18.11.1997.

4) Την εξουσιοδοτική απόφαση του Υπουργού ΠΕ.ΧΩ.ΔΕ. Δ17α/01/79/24.8.89 Φ.Ε.Κ. 666/6.9.89 τ'. Β'. ειδοποιούμε τα πρόσωπα που έχουν ή αξιώνουν εμπράγματα δικαιώματα στα ακίνητα που έχουν απαλλοτριωθεί με την απόφαση που αναφέρεται στο θέμα ότι, η αποζημίωση των εκτάσεων και των επικειμένων τους, όπως σημειώνονται στα σχετικά κτηματολόγια, έχει κατατεθεί στο Γραφείο Παρ/κών Γρεβενών με την έκδοση του γραμματίου παρακαταθήκης Νο 013158/19.2.97 συνολικού ποσού 72.792.575 δραχμών.

Η αποζημίωση έχει κατατεθεί υπέρ των φερομένων ως ιδιοκτητών κατά τις ενδείξεις των σχετικών κτηματολογίων σε συνδυασμό με τις ενδείξεις της καθοριστικής των αποζημιώσεων απόφασης και θα καταβληθεί στα πρόσωπα που θα αναγνωριστούν δικαιούχοι με απόφαση του Μονομελούς Πρωτοδικείου της περιφέρειας των ακινήτων.

Η παρούσα απόφαση να δημοσιευθεί στην Εφημερίδα της Κυβερνήσεως.

Αθήνα, 21 Ιανουαρίου 1998

Με εντολή Υπουργού
Η Τμηματάρχης
ΠΑΝ. ΑΘΑΝΑΣΑΚΟΠΟΥΛΟΥ

Αριθ. Δ12α/φ44/οικ/30276 (8)

Παρακατάθεση αποζημίωσης για ακίνητα που έχουν απαλλοτριωθεί με την απόφαση 1109417/6869/ 0010/16.10.95 Φ.Ε.Κ. 909/1.11.95 τ'. Δ'. των Υπουργών Οικονομικών και ΠΕ.ΧΩ.ΔΕ. για την κατασκευή Εγνατίας οδού, Αποτμήματος Α' παραλλαγής χ.θ. 0+000 έως χ.θ. 2+000 του τμήματος Αλιάκμονα - Κοζάνης.

Ο ΥΠΟΥΡΓΟΣ ΠΕΡΙΒΑΛΛΟΝΤΟΣ, ΧΩΡΟΤΑΞΙΑΣ ΚΑΙ ΔΗΜΟΣΙΩΝ ΕΡΓΩΝ

Έχοντας υπόψη:

1) Τις διατάξεις των άρθρων 7 και 8 του Ν. Δ/τος 797/1971 «για αναγκαστικές απαλλοτριώσεις» (Φ.Ε.Κ. 1/1.1.1971 τ'. Α'.).

2) Τις διατάξεις του Π. Δ/τος 69/8.2.1988 «για τον οργα-

νισμό της Γενικής Γραμματείας Δημοσίων Έργων» (Φ.Ε.Κ. 28/16.2.88 τ'. Α'.)

3) Τον πίνακα παρακατάθεσης των αποζημιώσεων κατά ιδιοκτησία με ημερομηνία 9.12.1997 όπως έχει συνταχθεί σε εκτέλεση της απόφασης 64/30.5.1997 Μονομελούς Πρωτοδικείου Γρεβενών.

4) Την εξουσιοδοτική απόφαση του Υπουργού ΠΕ.ΧΩ.ΔΕ. Δ17α/01/79/24.8.89 Φ.Ε.Κ. 666/6.9.89 τ'. Β'. ειδοποιούμε τα πρόσωπα που έχουν ή αξιώνουν εμπράγματα δικαιώματα στα ακίνητα που έχουν απαλλοτριωθεί με την απόφαση που αναφέρεται στο θέμα ότι, η αποζημίωση των εκτάσεων και των επικειμένων τους, όπως σημειώνονται στα σχετικά κτηματολόγια, έχει κατατεθεί στο Γραφείο Παρ/κών Γρεβενών με την έκδοση του γραμματίου παρακαταθήκης Νο 013160/19.2.97 συνολικού ποσού 18.121.490 δραχμών.

Η αποζημίωση έχει κατατεθεί υπέρ των φερομένων ως ιδιοκτητών κατά τις ενδείξεις των σχετικών κτηματολογίων σε συνδυασμό με τις ενδείξεις της καθοριστικής των αποζημιώσεων απόφασης και θα καταβληθεί στα πρόσωπα που θα αναγνωριστούν δικαιούχοι με απόφαση του Μονομελούς Πρωτοδικείου της περιφέρειας των ακινήτων.

Η παρούσα απόφαση να δημοσιευθεί στην Εφημερίδα της Κυβερνήσεως.

Αθήνα, 21 Ιανουαρίου 1998

Με εντολή Υπουργού
Η Τμηματάρχης
ΠΑΝ. ΑΘΑΝΑΣΑΚΟΠΟΥΛΟΥ

ΠΟΛΕΟΔΟΜΙΑ

ΑΠΟΦΑΣΕΙΣ

Αριθ. 11502/1515/97 (9)

Καθορισμός επιτρεπόμενης χρήσης για βιομηχανική εγκατάσταση (ανέγερση αιολικού πάρκου) σε εκτάσεις συνολικού εμβαδού 210,875 στρ. δημόσιας δασικής έκτασης στην περιοχή «Ηλιόλουστη» Κοινότητας Στύρων και Βρεθελα» Κοινότητας Στουπαίων.

Ο ΝΟΜΑΡΧΗΣ ΕΥΒΟΙΑΣ

Έχοντας υπόψη:

1. Τον Ν. 1512/85 (ΦΕΚ 4/Α/95) και ειδικότερα το άρθρο 3 αυτού.

2. Το Π.Δ. της 24/30.5.85 (ΦΕΚ 270Δ/85) για τους όρους και περιορισμούς δόμησης των εκτός σχεδίου πόλης γηπέδων, όπως αυτό τροποποιήθηκε και συμπληρώθηκε μεταγενέστερα.

3. Την 69269/90/ΚΥΑ (ΦΕΚ 678Β/90) για την κατάταξη έργων και δραστηριοτήτων και ειδικότερα τα άρθρα 4,5 και 8.

4. Την εγκύκλιο 30/93 του ΥΠΕΧΩΔΕ (αρ. πρωτ. 78266/4048/9.7.93) και το υπ' αρ. 80972/5450/17.8.93 διευκρινιστικό έγγραφο της Δ/νσης Χωροταξίας ΥΠΕΧΩΔΕ.

5. Τις διατάξεις του Ν. 2218/94 για την ίδρυση της Νομαρχιακής Αυτοδιοίκησης κ.λπ., όπως τροποποιήθηκαν και συμπληρώθηκαν από τον Ν. 2240/94 (ΦΕΚ 153/Α/94).

6. Την από 6.11.1997 αίτηση της εταιρείας «ΠΑΠΑΣΤΑΜΑΤΙΟΥ ΠΑΝΑΓΙΩΤΗΣ» με την οποία διβιβάζονται στην υπηρεσία μας όλες οι γνωμοδοτήσεις των αρμοδίων φορέων και ζητείται από την υπηρεσία μας η έκδοση σχετικής απόφασης Νομάρχη για την στο θέμα παραχώρηση, όπως προβλέπεται από το άρθρο 3 του Ν. 1512/85.

7. Την 22/1997 απόφαση Κ.Σ. Στύρων.

8. Το από 22.7.97 απόσπασμα του βιβλίου πρωτοκόλλου Κοινότητας Στουπαίων.

9. Την με αρ. πρωτ. 2079/13.10.97 απόφαση Γενικού Γραμματέα Περιφέρειας Στερεάς Ελλάδας για την προέγκριση χωροθέτησης αιολικού σταθμού ηλεκτρικής ενέργειας ισχύος 6 MW του Παναγιώτη Παπασταματίου στις θέσεις «Ηλιόλουστη - Τσούκα» περιφέρειας Στύρων και «Βρεθελά» Κοινότητας Στουπαίων.

10. Το Φ. 100.1/99539/12.6.96 έγγραφο ΓΕΕΘΑ.

11. Το 522/369401/24/4/96 έγγραφο ΟΤΕ.

12. Το 366/8.3.96 έγγραφο ΠΓ Καρύστου.

13. Το 1249/2.7.96 έγγραφο ΙΑ Εφορείας Προϊστορικών και Κλασσικών Αρχαιοτήτων.

14. Το 3114/11.11.96 έγγραφο Δασαρχείου Αλιβερίου.

15. Το Δ3/Δ/302/27/6.3.97 έγγραφο Υπουργείου Μεταφορών.

16. Το από 11.9.96 πρακτικό επιτροπής ΝΕΧΩΠ.

17. Το Φ9/787/20.10.97 έγγραφο Δ/νσης Υγιεινής.

18. Το 4508/27.6.97 Δ/νση Αγροτικής Ανάπτυξης.

19. Την 10277/25.11.97 εισήγηση Δ/νσης ΧΟΠ και ΣΧΟΠ Ευβοίας.

20. Την 10/40/8.12.97 γνωμοδότηση ΣΧΟΠ, αποφασίζουμε:


1. Τον καθορισμό χρήσης γης της δημόσιας δασικής έκτασης για βιομηχανική χρήση (εγκατάσταση αιολικού σταθμού) των εκτάσεων συνολικού εμβαδού 210.875 στρ. στην περιοχή «Ηλιόλουστη» της Κοινότητας Στύρων και «Βρεθελα» Κοινότητας Στουπαίων όπως ακριβώς αυτές φαίνονται στο συν/νο απόσπασμα χάρτου ΓΥΣ κλιμ. 1:5.000.

2. Από τις διατάξεις της παρούσης δεν προκαλείται δαπάνη σε βάρος του προϋπολογισμού των ΟΤΑ Στύρων και Στουπαίων ούτε σε βάρος του κρατικού προϋπολογισμού.

Η παρούσα να δημοσιευθεί στην Εφημερίδα της Κυβερνήσεως.

Χαλκίδα, 22 Ιανουαρίου 1998

Ο Νομάρχης
ΘΑΝΑΣΗΣ ΜΠΟΥΡΑΝΤΑΣ

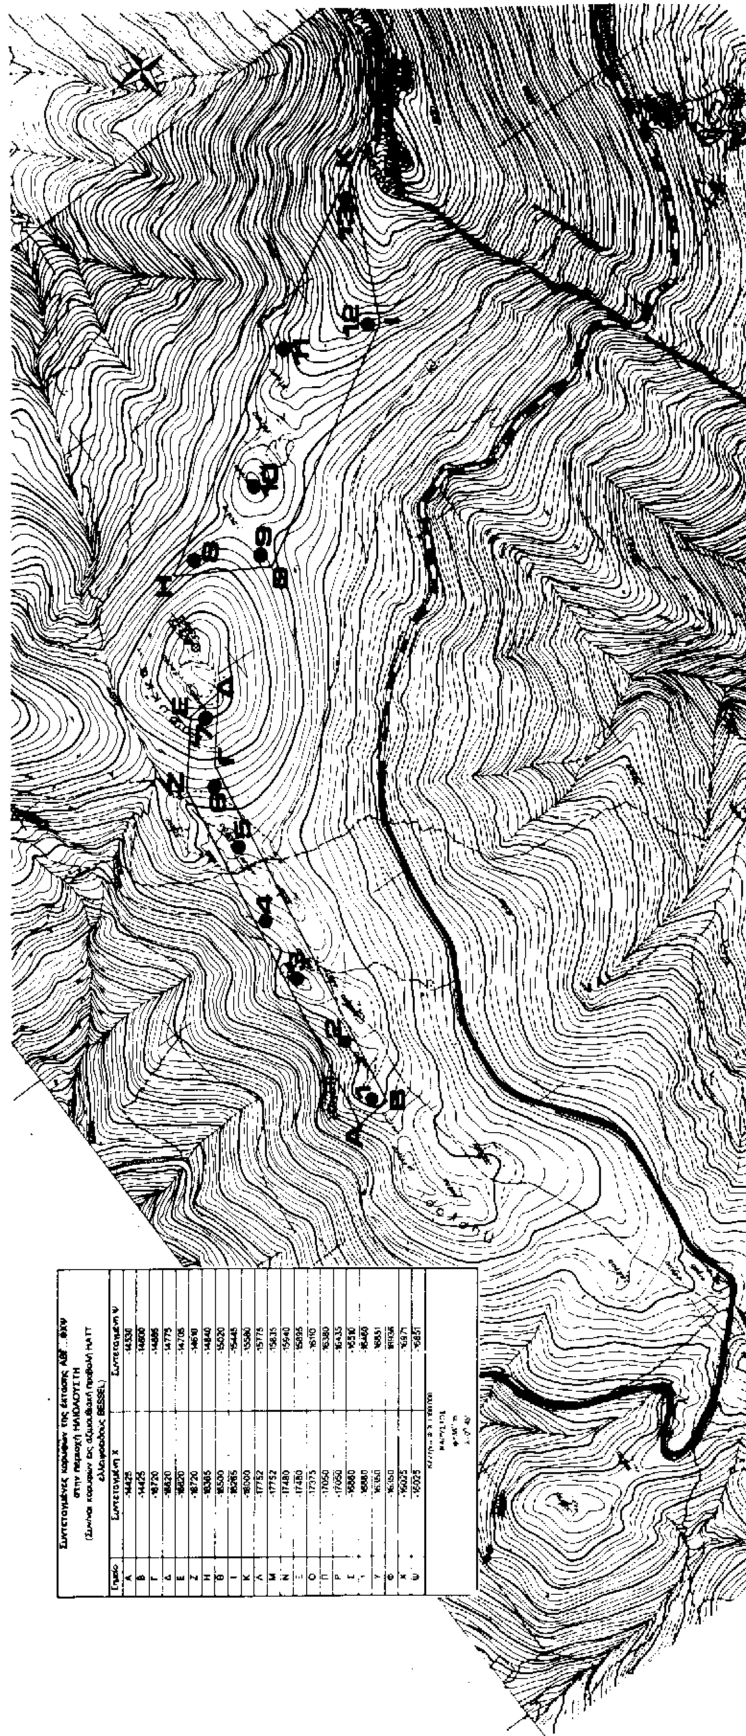

Συντεταγμένες κορυφών της έκτασης ΑΒΓ...ΦΧΨ
στην περιοχή ΗΛΙΟΛΟΥΣΤΗ
(Συν/νες κορυφών εις αζιμουθιακή προβολή HATT
ελλειψοειδούς BESSEL)

Σημείο	Συντεταγμένη Χ	Συντεταγμένη Ψ
Α	-14425	-14530
Β	-14425	-14600
Γ	-18720	-14885
Δ	-18620	-14775
Ε	-18620	-14705
Ζ	-18720	-14610
Η	-18365	-14840
Θ	-18500	-15020
Ι	-18265	-15445
Κ	-18000	-15580
Λ	-17752	-15775
Μ	-17752	-15835
Ν	-17480	-15940
Ξ	-17480	-15895
Ο	-17375	-16110
Π	-17050	-16380
Ρ	-17050	-16435
Σ	-16880	-16510
Τ	-16880	-16460
Υ	-16350	-16851
Φ	-16350	-16936
Χ	-16025	-16971
Ψ	-16025	-16851

ΑΙΟΛΙΚΟΣ ΣΤΑΘΜΟΣ
ΠΑΡΑΓΩΓΗΣ ΗΛΕΚΤΡΙΚΗΣ ΕΝΕΡΓΕΙΑΣ

ΤΟ … ΔΙΑΓΡΑΜΜΑ

Περιοχή	ΗΛΙΟΛΟΥΣΤΗ	Κλίμακα:	1:5000
Νομός	ΕΥΒΟΙΑΣ	Ημερομηνία:	20/5/1996

ΜΕΛΕΤΗΤΗΣ

